



z.Hd.

Datum: 03.01.2024

Betreff: Vermietung Produktions- oder Lagerhalle

Zu vermieten sind ca. 540 qm, +. ca. 50 qm gesamt 590 qm, als Lager- Produktionshalle
in 85567 Grafing Haidling 17
Sanitärräume vorhanden (siehe Plan)
die Halle ist beheizbar
Hallenhöhe ca. 5 m, Flachdach mit Lichtkuppeln
Auf dem Plan ist die zu vermietende Fläche weiß dargestellt, der Innenhof gehört zum
Fitnessstudio
Laderampe und großes Rolltor vorhanden 5 PP bei Bedarf ev. auch mehr, LKW-
Umfahrung möglich
Frei ab sofort nach Renovierung



Mietpreis pro qm ist abhängig von Investitionsbedarf und Laufzeit des Mietvertrages
ca. 6.- EU/qm

Bei Interesse setzen Sie sich bitte mit uns in Verbindung:

Vermieter: Haschler Vermietungsgesellschaft GbR (HVG GbR)

Geschäftsführung:

Angelika Haschler-Böckle
Walsenstraße 6
82405 Wessobrunn
Tel. 08809 1054
info@a-haschler-boeckle.de

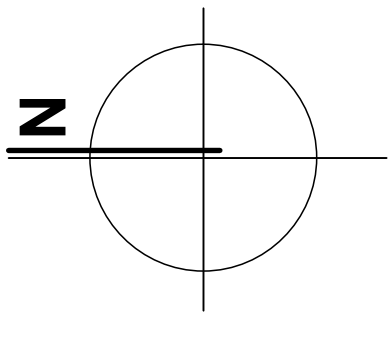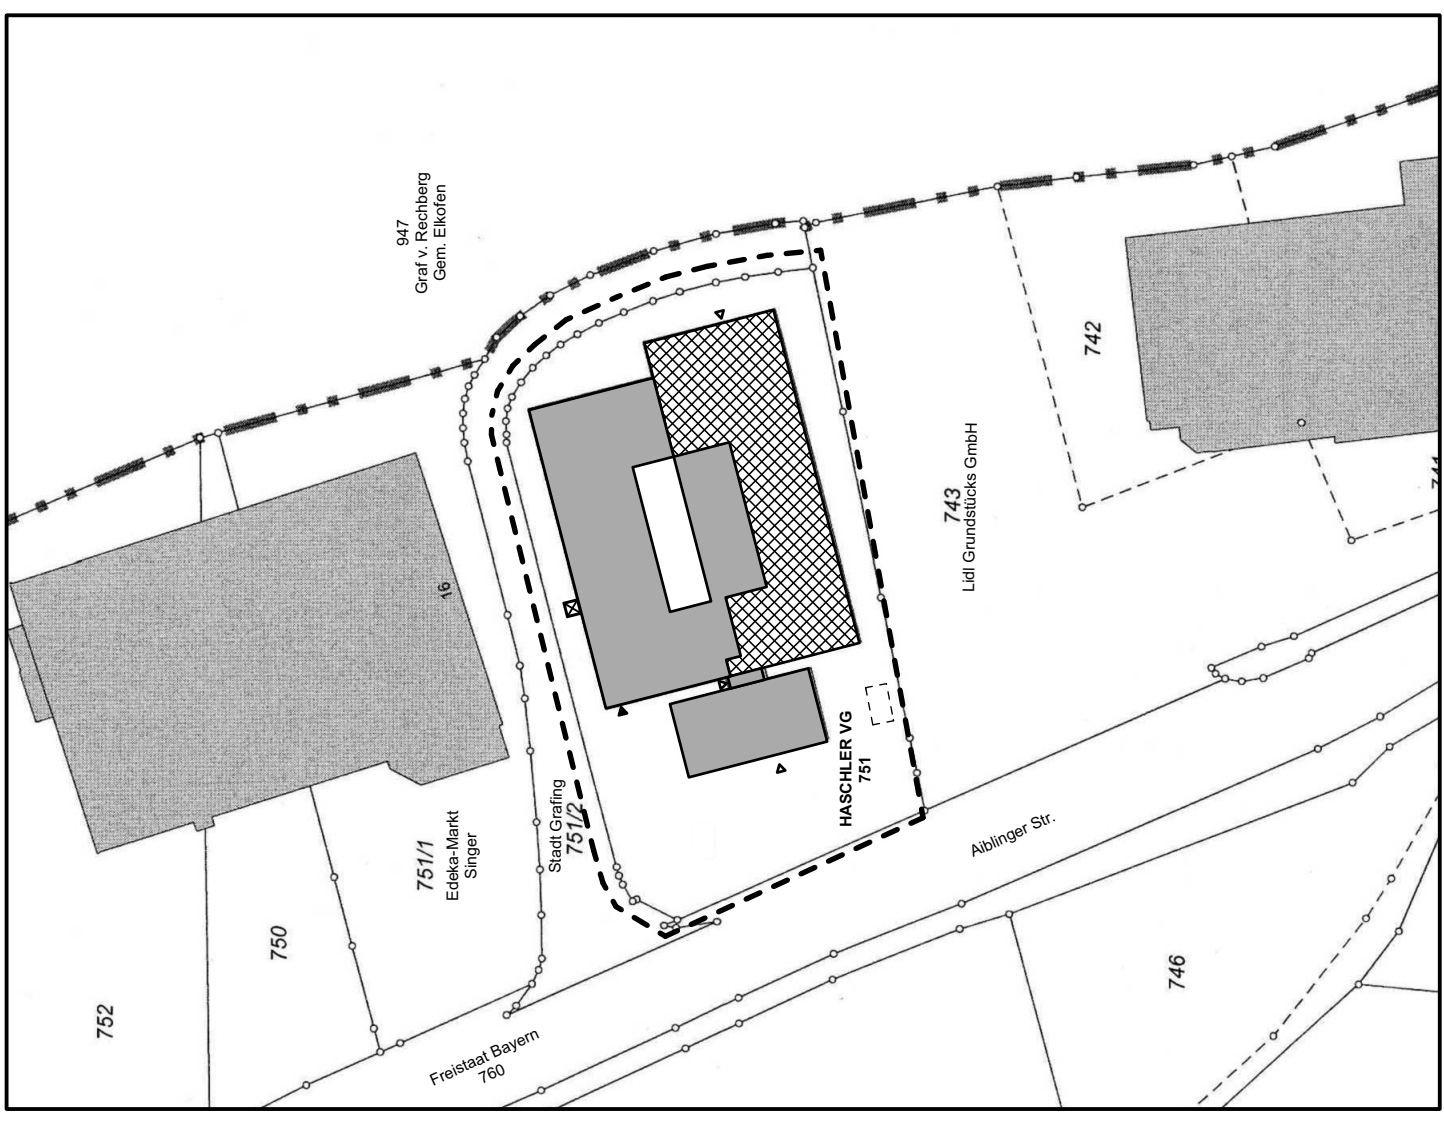

LAGEPLAN M 1/1000

ZUSAMMENFÜHRUNG
 UNTERSCHIEDLICHER PLANSTÄNDE
 ALS BESTANDSGRUNDLAGE
 => NUR BEDINGT ZUR MAßENTNAHME GEEIGNET!
 SÄMTLICHE MAßE SIND VOR AUSFÜHRUNG
 EINGENVERANTWORTLICH ZU ÜBERPFRÜFEN!



ERDGESCHOSS M 1/100