


EDEN NACH ABSPRACHE
FR BAULEITUNG!

Isolation:	
Leuchte:	
Schweissnaht:	
Ständer 1. ordn.:	
Ständer 2. ordn.:	
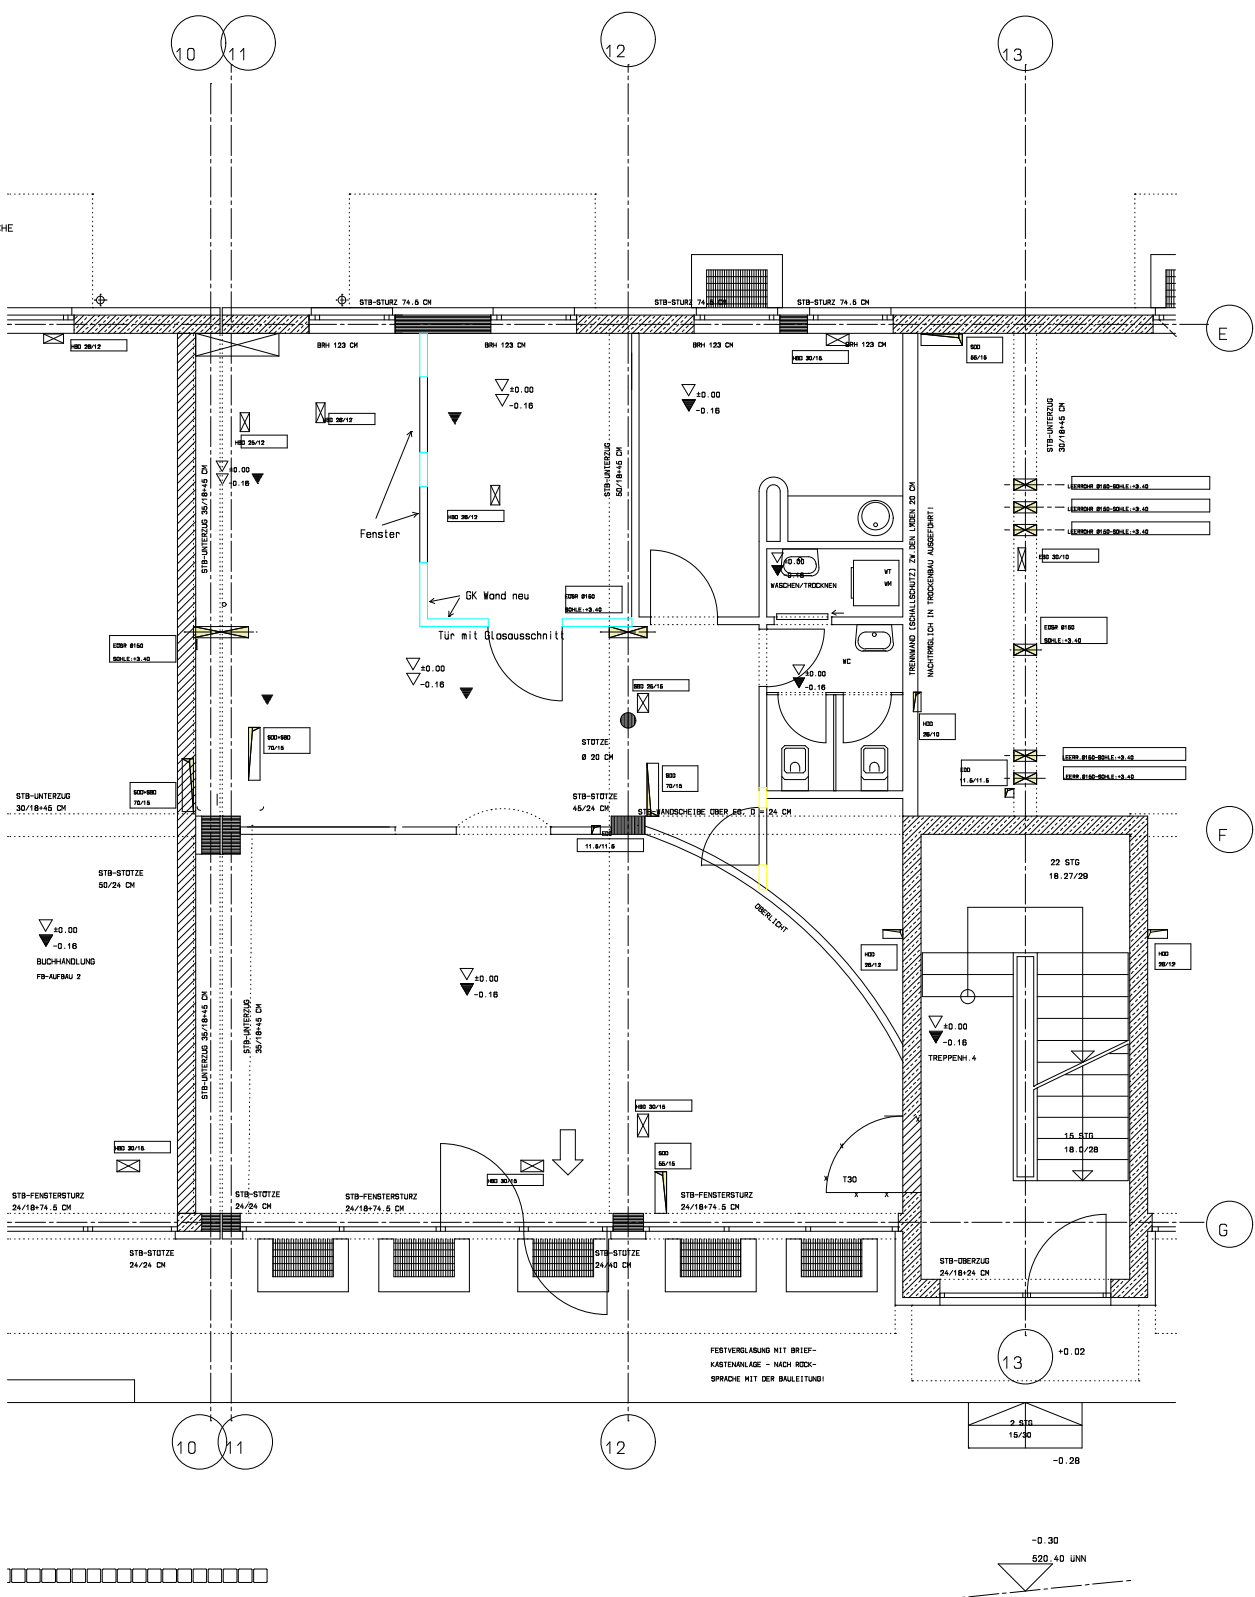

Jahnstraße